


Stationäre Poller zwischen Herrenstraße  
und Frauenstraße werden für die Bauzeit entfernt

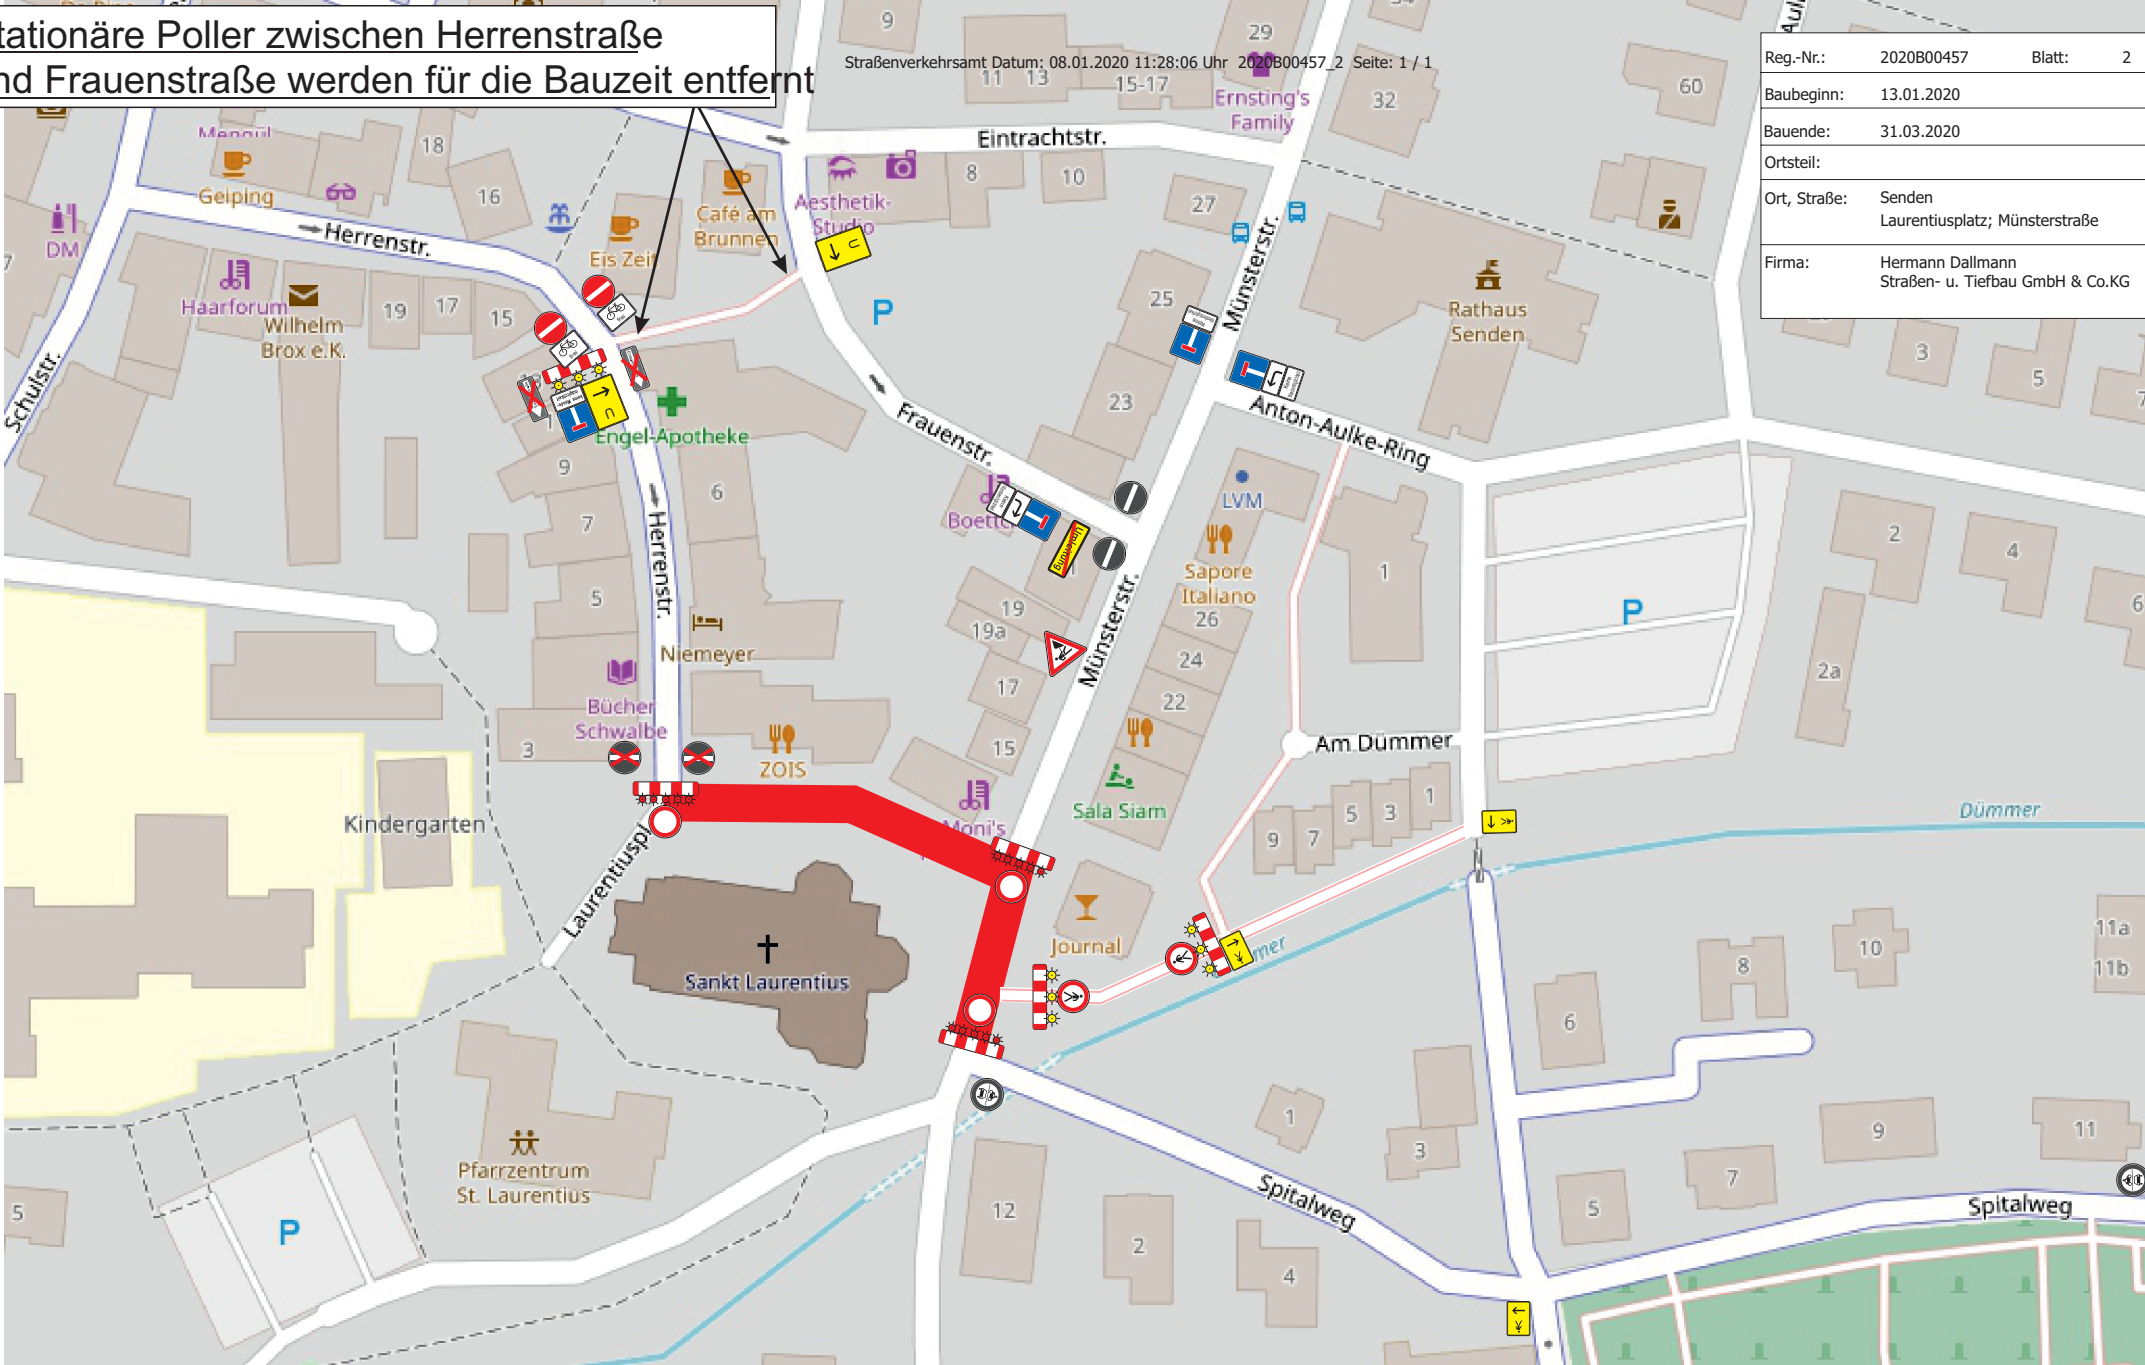

|              |                                                      |        |   |
|--------------|------------------------------------------------------|--------|---|
| Reg.-Nr.:    | 2020B00457                                           | Blatt: | 2 |
| Baubeginn:   | 13.01.2020                                           |        |   |
| Bauende:     | 31.03.2020                                           |        |   |
| Ortsteil:    |                                                      |        |   |
| Ort, Straße: | Senden<br>Laurentiusplatz; Münsterstraße             |        |   |
| Firma:       | Hermann Dallmann<br>Straßen- u. Tiefbau GmbH & Co.KG |        |   |

Vollsperrung der Straße „Laurentiusplatz“ für Straßenbau  
und Vollsperrung der Münsterstraße für Kanalbau.

|                                                        |                                                   |       |   |                                                       |                               |            |
|--------------------------------------------------------|---------------------------------------------------|-------|---|-------------------------------------------------------|-------------------------------|------------|
|                                                        | Datum                                             | Name  | <br>Wiesenweg 7 49565 Bramsche    Tel: 05461-952-44 | Bauleiter:                                            | H.H. Bocklage0163-7952044     |            |
| gezeichnet                                             | 13.12.19                                          | Greb  |   | Auftrags-Nr.:                                         | 18070                         |            |
| geändert                                               | -----                                             | ----- |   | Ausf. Firma:                                          | Dallmann                      |            |
| geprüft                                                | -----                                             | ----- |   | Bereitstellungsdienst<br>außerhalb der Geschäftszeit: | Wiesenweg 7<br>49565 Bramsche |            |
| Maßstab                                                | ohne<br><br><div>Senden<br/>Laurentiusplatz</div> |       |   | Plan.Nr.                                              |                               |            |
|                                                        |                                                   |       |   | Detailplan                                            | Beginn:                       | 13.01.2020 |
|                                                        |                                                   |       |   |                                                       | Dauer:                        | 31.03.2020 |
| Vervielfältigung und Weitergabe nur mit Zustimmung der |                                                   |       |   |                                                       |                               |            |