
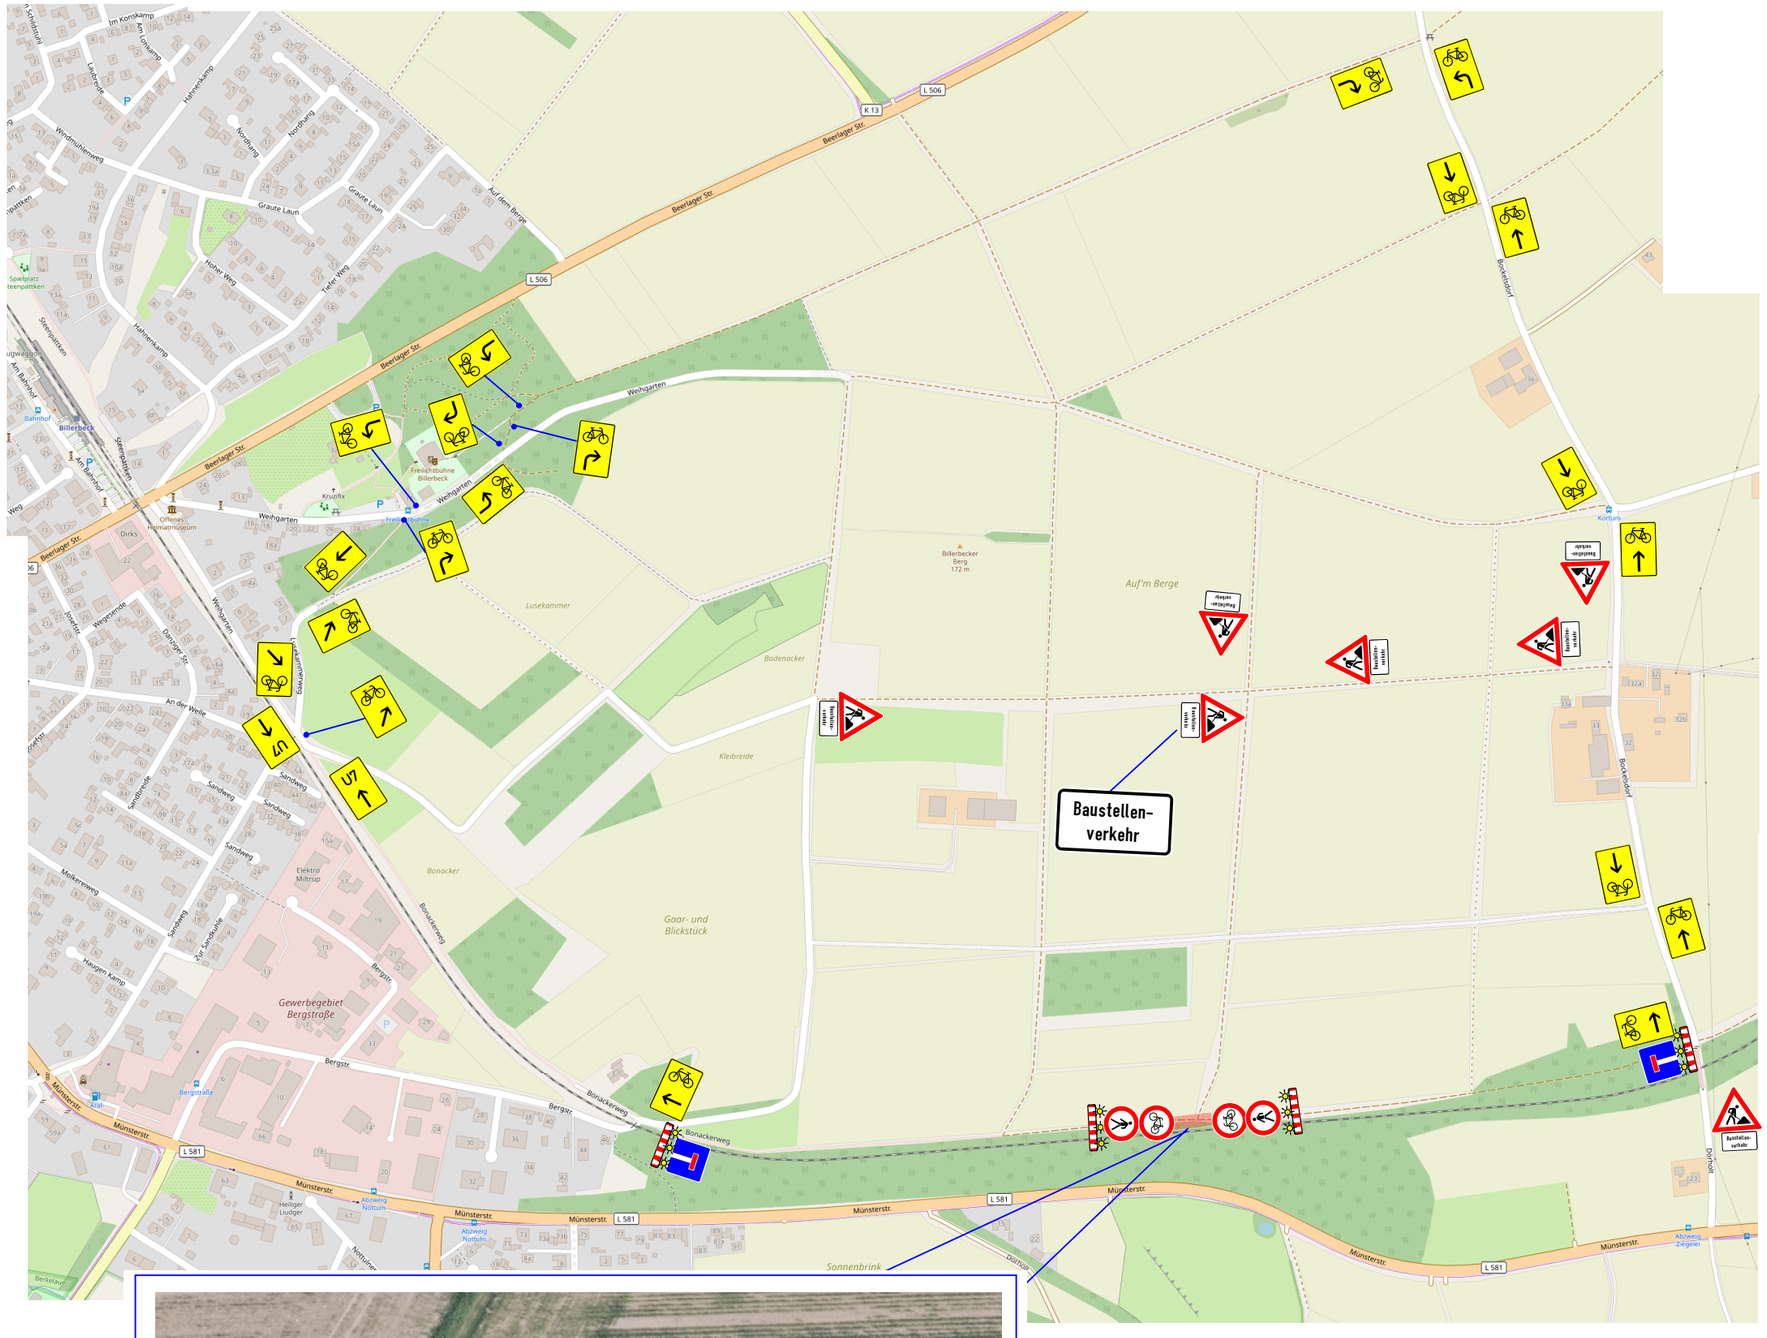


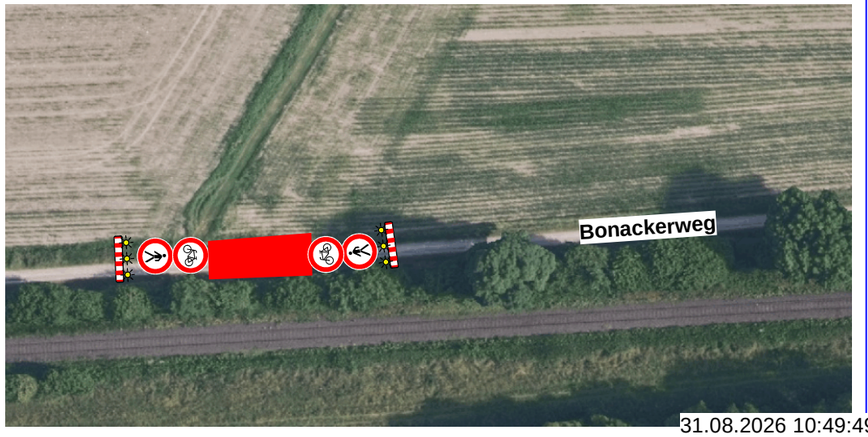

Die Planung erfolgte aus verschiedenen Rahmenkarten
mit verschiedenen Maßstäben.
Dadurch kann es zu Abweichungen / Differenzen kommen.

Bauvorhaben: **Bockelsdorf Billerbeck**

Sichern Sperren Umleiten

BAWA GmbH
Ihr Spezialist für Verkehrssicherheit
45892 Gelsenkirchen Reginaweg 10

Nachtdienst : 0172 - 2846626
Telefon : 0209/38617-0

Lageplan/ Baustelle: **Bonackerweg**

Baustart: --.08.2026 | Bauzeit: 4 Wochen

Auftraggeber :Fa. Gelsenwasser

- Einrichtung einer Halteverbotszone min. 96 h vor Baubeginn
- Zusatz mit Datum und Uhrzeit: ab dem __.__.__
- Zusatz: Z. 1060-31 nach Bedarf
- Ein,-Ausfahrten der Anlieger werden nicht blockiert

Datum	31.08.2026	
Bauleiter:	Aldenhoff	
Gezeichnet :	Bork	
Maßstab	frei	

Plan 001

N

31.08.2026 10:49:49 S:\ABC\Billerbeck\2026\Bockelsdorf-Tillmann-MA-2026.08\001-Bockelsdorf.tcd