


Evangelische Kirche Coesfeld

Einbau neuer Gemeinderäume

Klodwig & Partner
Architekten



Gemeinderaum

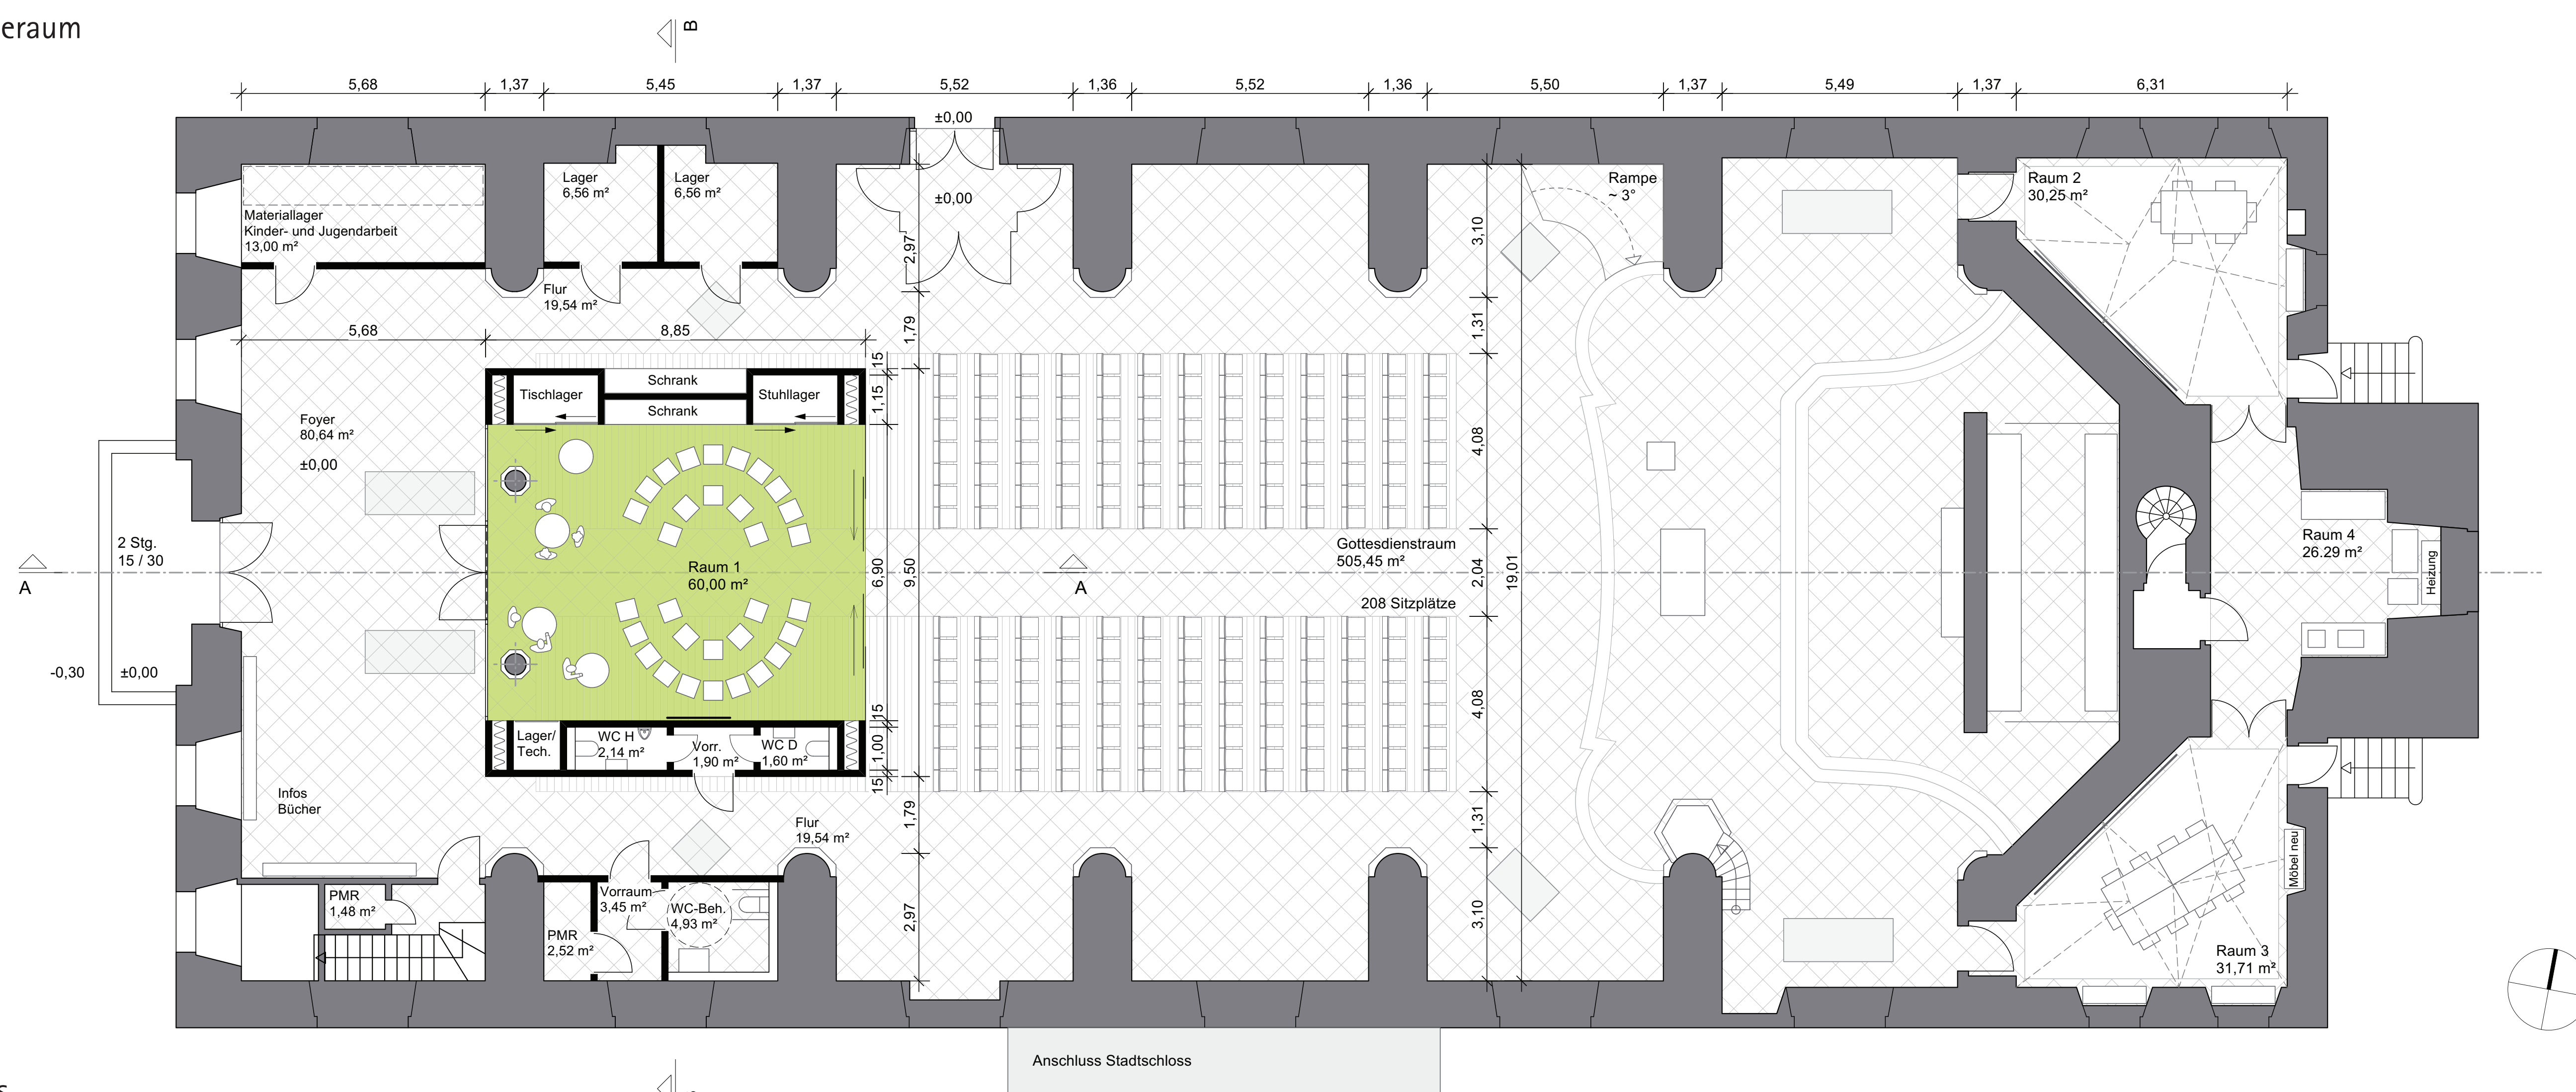

Grundriss

Anschluss Stadtschloss


Evangelische Kirche Coesfeld

Einbau neuer Gemeinderäume

Klodwig & Partner
Architekten




Raum in Raum

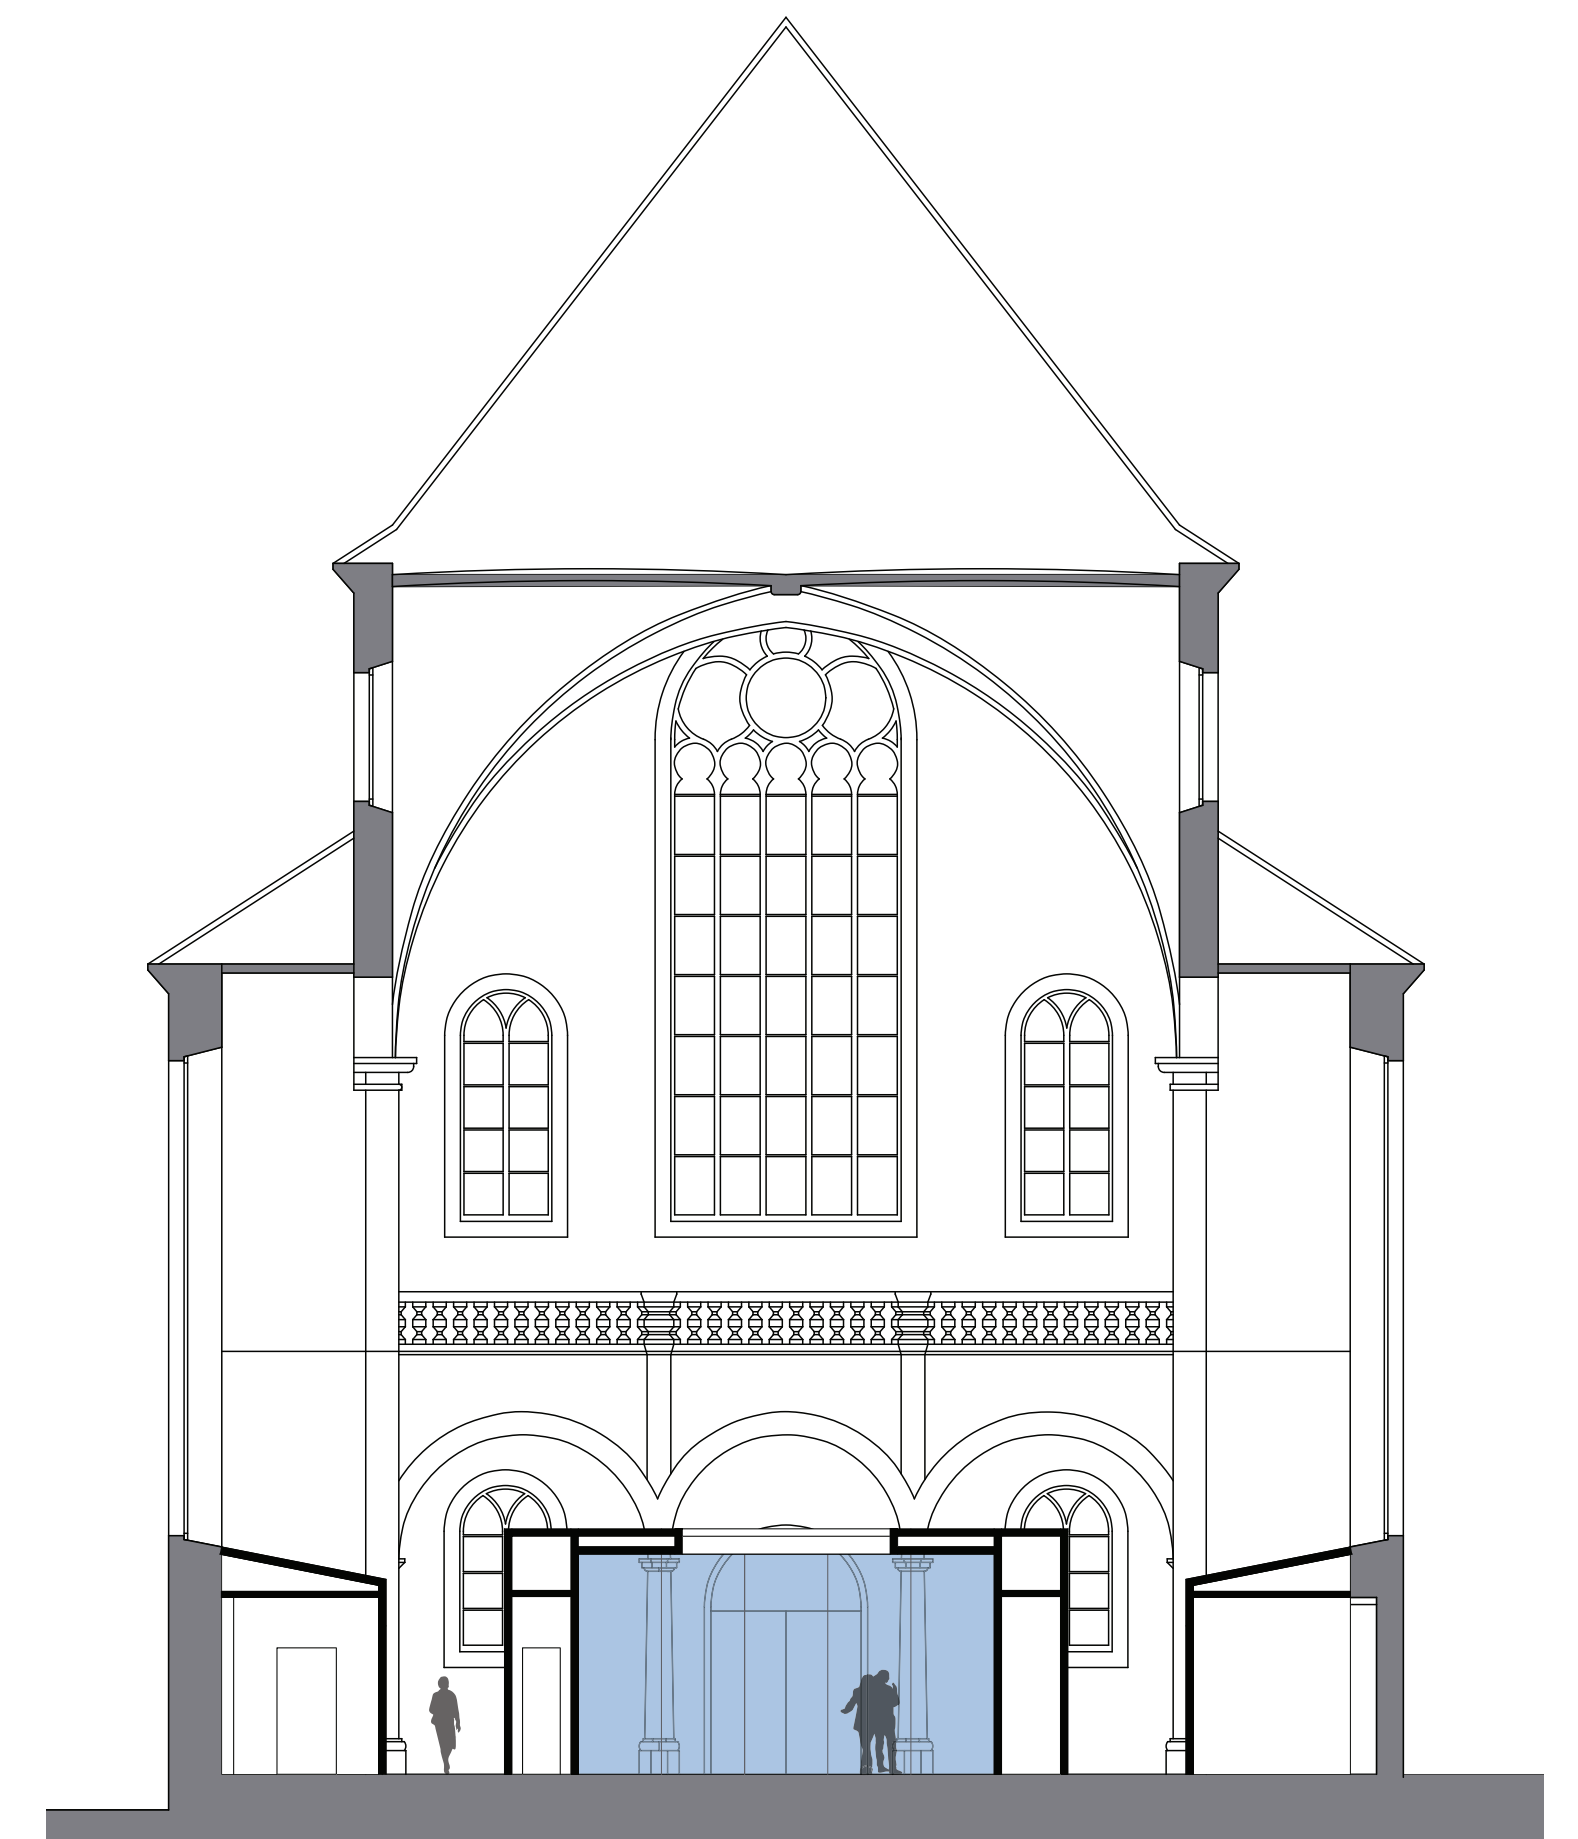


Querschnitt



Längsschnitt

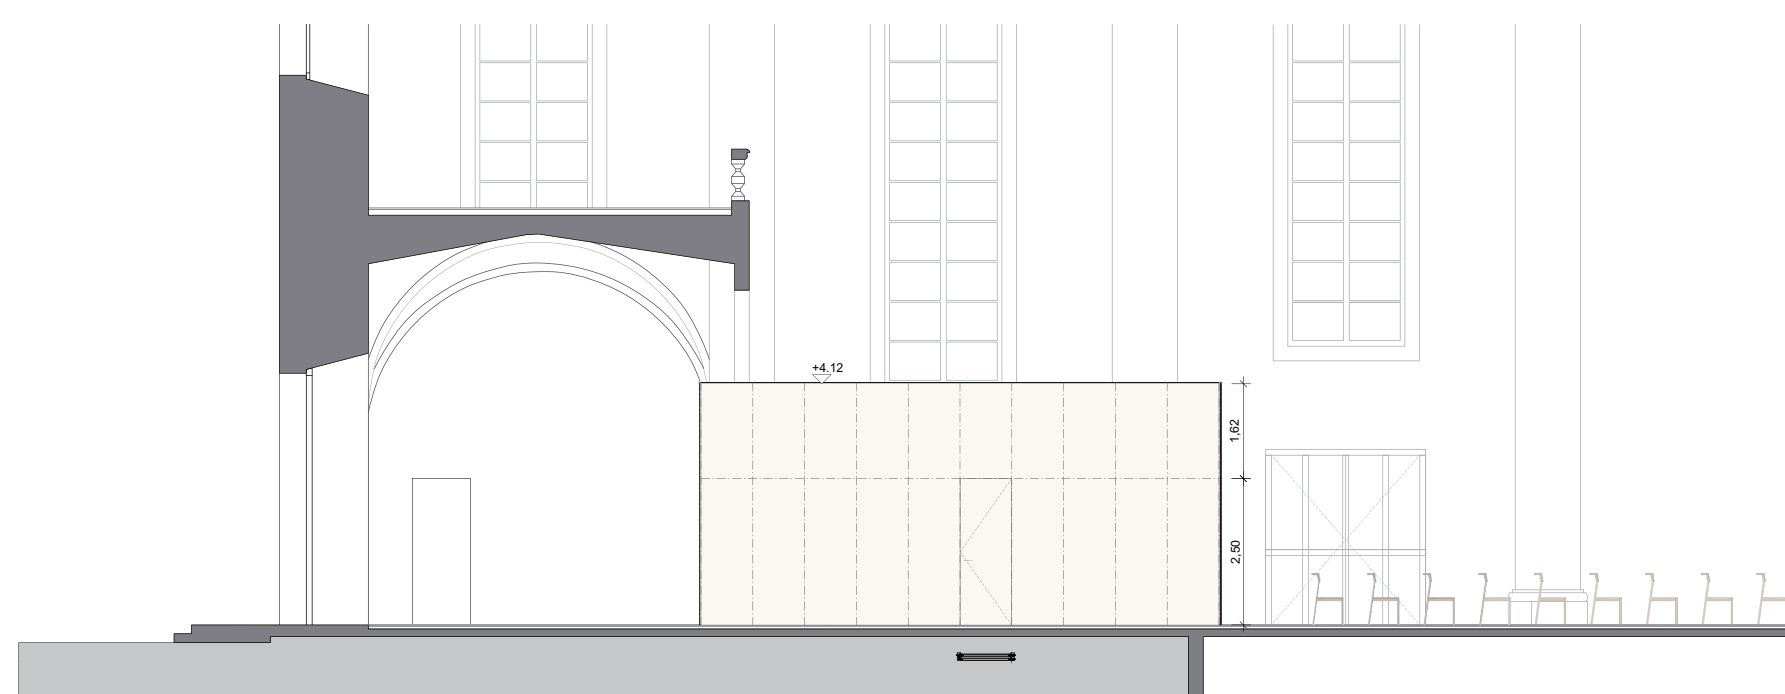

Ansicht 1

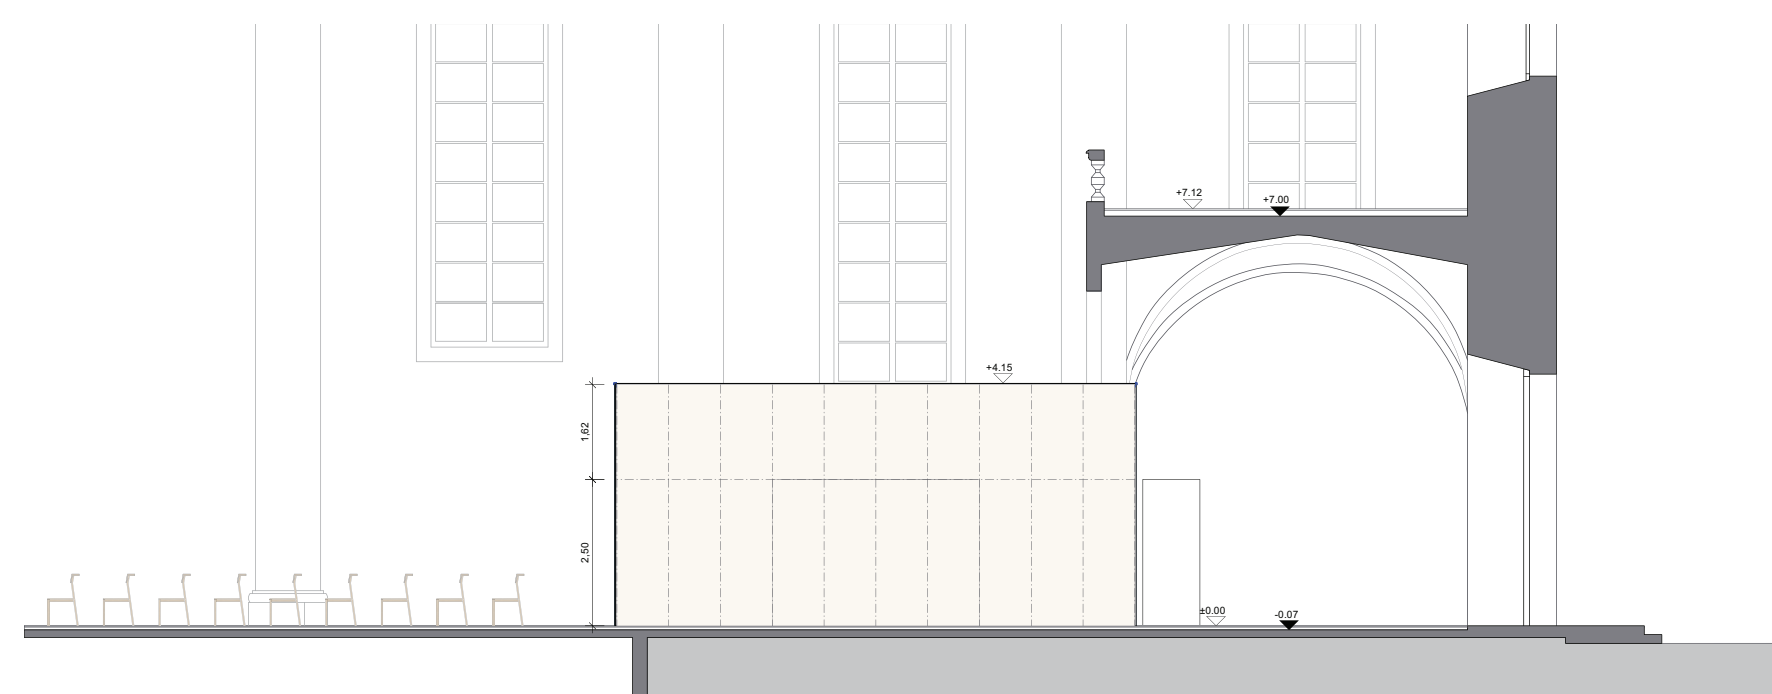

Ansicht 2