


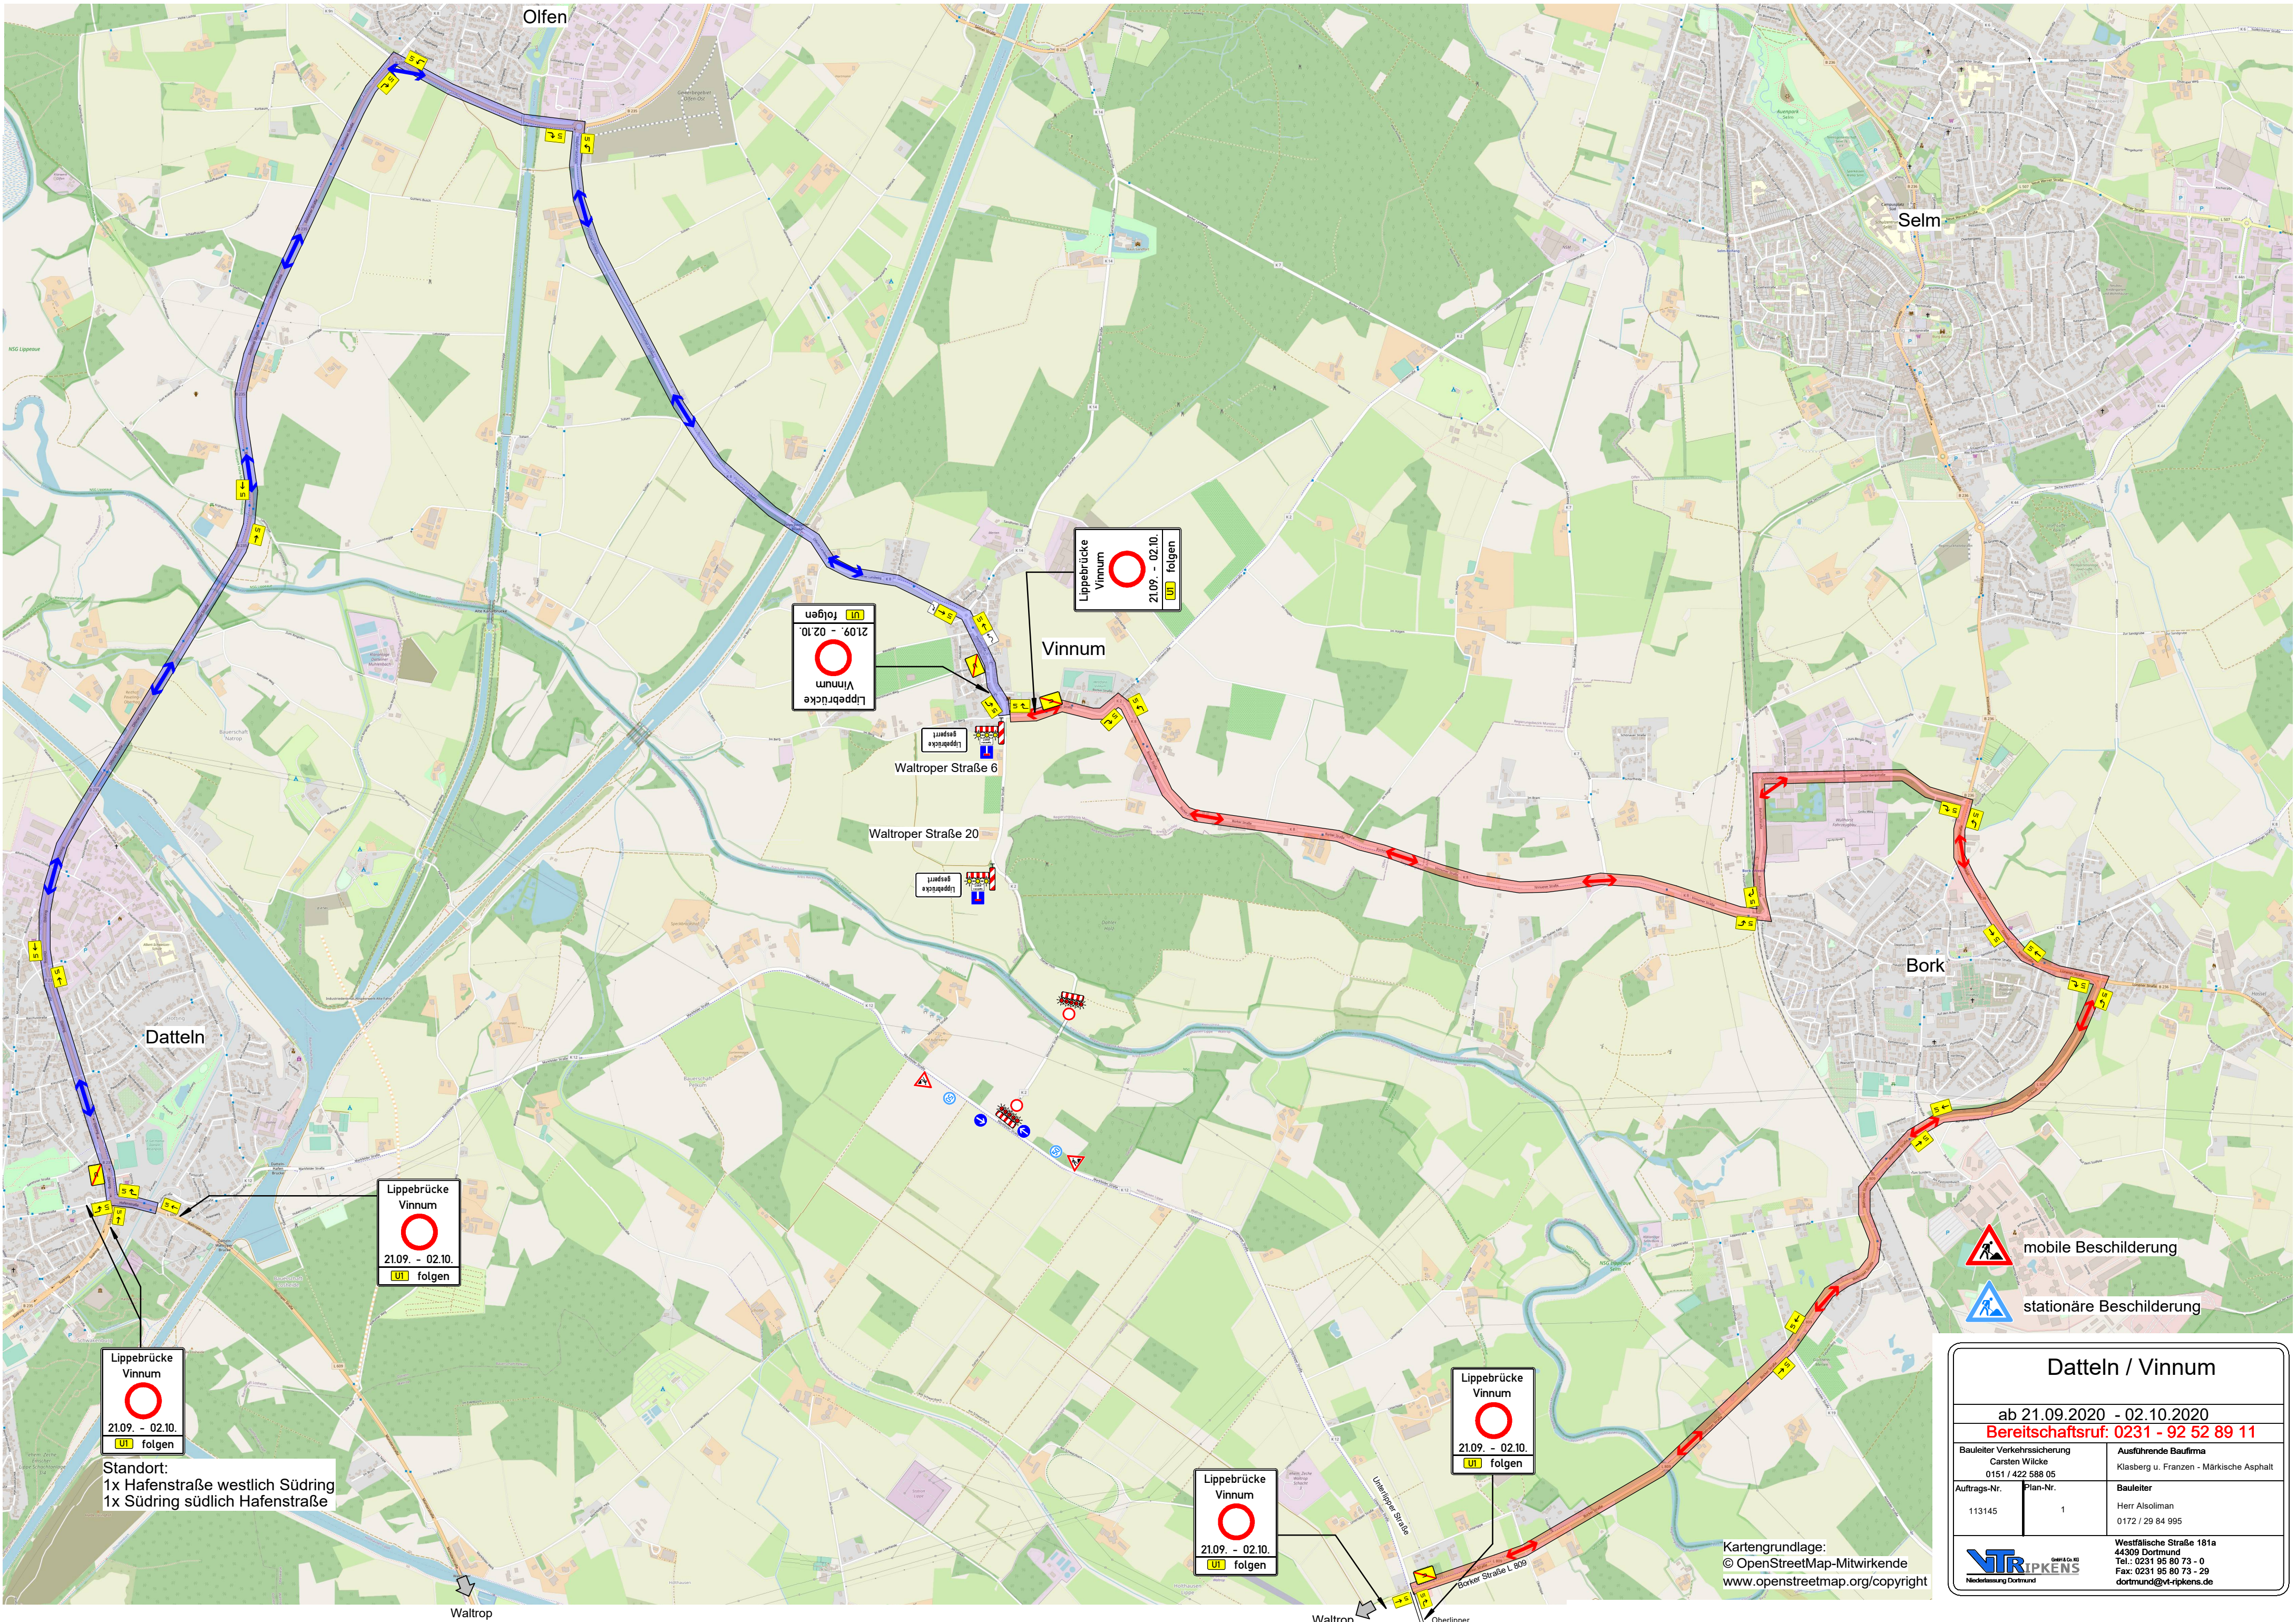

Lippebrücke
Vinum
21.09. - 02.10.
U1 folgen

Standort:
1x Hafenstraße westlich Südring
1x Südring südlich Hafenstraße

Lippebrücke
Vinum
21.09. - 02.10.
U1 folgen

Lippebrücke
Vinum
21.09. - 02.10.
U1 folgen

Lippebrücke
Vinum
21.09. - 02.10.
U1 folgen

Lippebrücke
Vinum
21.09. - 02.10.
U1 folgen

- mobile Beschilderung
- stationäre Beschilderung

Datteln / Vinum

ab 21.09.2020 - 02.10.2020

Bereitschaftsruf: 0231 - 92 52 89 11

Bauleiter Verkehrssicherung Carsten Wilcke 0151 / 422 588 05		Ausführende Baufirma Klasberg u. Franzen - Märkische Asphalt	
Auftrags-Nr. 113145	Plan-Nr. 1	Bauleiter Herr Alsoliman 0172 / 29 84 995	
Westfälische Straße 181a 44309 Dortmund Tel.: 0231 95 80 73 - 0 Fax: 0231 95 80 73 - 29 dortmund@v-ripkens.de			

Verkehrstechnik Rippens GmbH
Niederlassung Dortmund

Kartengrundlage:
© OpenStreetMap-Mitwirkende
www.openstreetmap.org/copyright